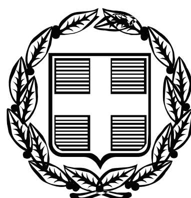


ΕΦΗΜΕΡΙΣ ΤΗΣ ΚΥΒΕΡΝΗΣΕΩΣ

ΤΗΣ ΕΛΛΗΝΙΚΗΣ ΔΗΜΟΚΡΑΤΙΑΣ

ΤΕΥΧΟΣ ΤΕΤΑΡΤΟ **Αρ. Φύλλου 599**

10 Δεκεμβρίου 2008

ΠΕΡΙΕΧΟΜΕΝΑ

ΑΠΟΦΑΣΕΙΣ

ΑΠΟΦΑΣΕΙΣ

Αριθμ. 4803 (1)

Κήρυξη ως αναδασωτέας έκτασης 1,320 στρεμμάτων στη θέση «Καταράχι» Περιφέρειας Δ.Δ. Σμίλα Δήμου Αρχαίας Ολυμπίας του Ν. Ηλείας.

Ο ΓΕΝΙΚΟΣ ΓΡΑΜΜΑΤΕΑΣ ΠΕΡΙΦ. ΔΥΤ. ΕΛΛΑΔΟΣ

Έχοντας υπόψη:

1. Τις δ/ξεις του άρθρου 6 του ν. 3200/1955 «Περί Διοικητικής Αποκέντρωσης» όπως τροποποιήθηκε και ισχύει.

2. Τις δ/ξεις του άρθρου 7 για τη δ/κή αποκ/ση του ν. 2503/1997 ΦΕΚ 107/Α' «Διοίκηση, στελέχωση οργάνωση Περιφερειών» και την υπ' αριθμ. 186ΓΓ/1998 απόφ. Γεν. Γραμ. Περ. Δυτ. Ελλάδος, περί άσκησης αρμοδιοτήτων Γ.Γ. Περ. Δυτ. Ελλάδας

3. Τις δ/ξεις του αρθ. 117 παρ 3 και το άρθρο 24 παρ. 1 του Συντάγματος της χώρας.

4. Τις δ/ξεις του ν. 998/1979 «περί προστασίας των Δασών κλπ « και ειδικότερα το αρθ. 41 παρ. 1, το άρθ. 38 παρ. 8 & το ν. 2040/1992 αρθ. 12 παρ. 3.

5. Τις δ/γες του Υπουργείου Γεωργίας 16417/1180/6.7.1980, 18247/3049/24.2.1983 και 85144/1468/9.9.1992.

6. Την υπ' αριθμ. 6785/14.11.2008 πρόταση του Δασαρχείου Πύργου που αναφέρεται στο θέμα για κήρυξη δημόσιας δασικής έκτασης ως αναδασωτέας διότι η δασική βλάστηση που την κάλυπτε καταστράφηκε λόγω εκχέρσωσης-κατάληψης και επιβάλλεται η εκ νέου δάσωση της. Η πράξη έγινε από τον Χρήστο Ρεκούνα του Χαραλάμπους κάτοικο Μάγειρα και διαπιστώθηκε την 26.8.2008.

7. Το γεγονός ότι από την εκτέλεση της παρούσας δεν προκαλείται δαπάνη σε βάρος του κρατικού προϋπολογισμού, αποφασίζουμε:

Κηρύσσουμε ως αναδασωτέα με σκοπό την επαναδημιουργία με φυσική αναγέννηση της δασικής βλάστησης που καταστράφηκε από εκχέρσωση-κατάληψη Δημόσια δασική έκταση εμβαδού 1,320 στρεμμάτων που βρίσκεται στη θέση «Καταράχι» Περιφέρειας Δ.Δ. Σμίλα Δήμου Αρχαίας Ολυμπίας του Ν. Ηλείας. Προσδιορίζεται από τα στοιχεία σχεδιαγράμματος και έχει όρια:

Βόρεια: Με ελαιοστάσιο και Δημόσιο δάσος

Νότια: Με ελαιοστάσιο και Δημόσιο δάσος

Ανατολικά: Με ελαιοστάσιο και δημόσια δασική έκταση

Δυτικά: Με ελαιοστάσιο και Δημόσιο δάσος.

Όπως φαίνεται στο συνημμένο διάγραμμα που αποτελεί αναπόσπαστο μέρος της απόφασης αυτής.

Η απόφαση αυτή να δημοσιευθεί στην Εφημερίδα της Κυβερνήσεως.

Πάτρα, 19 Νοεμβρίου 2008

Με εντολή Γενικού Γραμματέα Περιφέρειας
Ο Γενικός Διευθυντής
ΝΙΚΟΛΑΟΣ ΤΣΩΛΗΣ

ΠΕΡΙΦΕΡΕΙΑ ΔΥΤΙΚΗΣ ΕΛΛΑΔΟΣ
ΔΙΕΥΘΥΝΣΗ ΔΑΣΩΝ ΗΛΕΙΑΣ
ΔΑΣΑΡΧΕΙΟ ΠΥΡΓΟΥ

ΧΑΡΤΗΣ ΠΡΟΣΑΝΑΤΟΛΙΣΜΟΥ
ΕΚΧΕΡΣΩΘΗΣΑΣ ΕΚΤΑΣΗΣ
ΚΛΙΜΑΚΑ 1: 50.000



Ανήκει στην με αριθ. 4803/19-11-08 απόφαση Γενικού Δ/ντή Περιφέρειας


ΤΟΠΟΓΡΑΦΙΚΟ ΔΙΑΓΡΑΜΜΑ

Δημοσιας δασικης εκτασης από χαλέπιο Πεύκη και θάμνους αείφ. πλατυφ. εμβαδου 1,32 στρεμματων και με στοιχεια Α.Β.Γ.Δ.Ε.Ζ.Η.Θ. που Εκχερσώθηκε στη θεση "Καταράχι" περιφερειας Δ.Δ. Σμίλα Δημου Αρχαίας Ολυμπίας

ΚΛΙΜΑΚΑ 1: 700

ΕΓΣΑ'87 Α: 0283760 - 4173459
Η: 0283730 - 4173421

Β

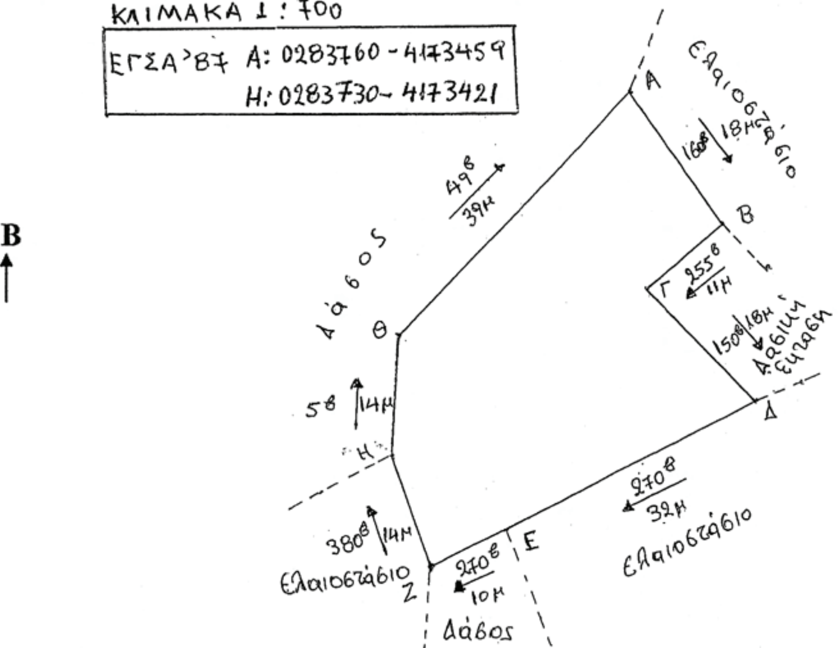

ΘΕΩΡΗΘΗΚΕ
Πάτρα 19-11-08
Ο Γενικός Δ/ντής Περιφέρειας Δ.Ε.

ΝΙΚΟΛΑΟΣ ΤΣΩΛΗΣ

Πύργος 13-11-2008
Ο Δασάρχης Πύργου

Κορισιάνος
με Α βαθμό

Ο Συντάκτης

ΑΝΔΡΕΑΣ ΜΠΟΤΙΛΙΑΣ
ΔΑΣΟΠΟΝΟΣ

Αριθμ. 73615/17221 (2)

Καθορισμός οριογραμμών αιγιαλού - παραλίας του ν. 2971/2001 στη θέση «ΣΚΟΥΤΑΡΙ» εκτός ορίων του Δ.Δ. Καλυβίων του Δήμου Γυθείου του Νομού Λακωνίας (έμπροσθεν φερόμενης ιδιοκτησίας Λαζαράκου Γεωργίου).

Ο ΓΕΝΙΚΟΣ ΓΡΑΜΜΑΤΕΑΣ
ΠΕΡΙΦΕΡΕΙΑΣ ΠΕΛΟΠΟΝΝΗΣΟΥ

Έχοντας υπόψη:

1. Τις διατάξεις του ν. 2971/2001 (ΦΕΚ285/τ.Α/19.12.2001) «Περί αιγιαλού και παραλίας».

2. Τις διατάξεις του ν.δ. 439/1970 «Περί συμπληρώσεως των διατάξεων περί αιγιαλού».

3. Τις διατάξεις του ν.3200/1955, «Περί διοικητικής αποκέντρωσης «όπως αυτές τροποποιήθηκαν και ισχύουν σήμερα με τα ν.δ. 532/1970, β.δ. 704/1970, β.δ. 705/1970, β.δ. 192/1972, π.δ. 71/1984, π.δ. 347/1986, ν 2026/1992, και π.δ. 97/1993.

4. Τις διατάξεις του άρθρου 19 παρ.5 του ν. 2344/1995, του άρθ. 52 παρ. 6 ν. 2218/1994, του άρθ. 4 παρ. 7 του ν. 2240/1994, δυνάμει των οποίων αρμοδιότητες του Υπουργείου Οικονομικών, που είχαν μεταβιβαστεί στους Νομάρχες, ανήκουν στον Περιφ/κό Δ/ντή, σε συνδυασμό με αυτές του άρθρου 14 παρ. 2 του ν. 2399/1996, με τις οποίες προβλέπεται η κατάργηση των θέσεων των Περιφ/κών Δ/ντών, οι αρμοδιότητες πλέον του οποίου περιήλθαν στο Γενικό Γραμματέα της Περιφέρειας και ασκούνται από τον Αναπληρωτή Περιφ/κό Δ/ντή.

5. Τις διατάξεις του τετάρτου εδαφίου της παρ. 2 του άρθ. 1 και της παρ. 6 του ίδιου άρθρου του ν. 2503/1997 «Διοίκηση, Οργάνωση, Στελέχωση της Περιφέρειας, Ρύθμιση θεμάτων για την Τοπική Αυτοδιοίκηση και άλλες διατάξεις» (ΦΕΚ107Α'), σύμφωνα με τις οποίες οι Περιφερειακές Υπηρεσίες του Υπουργείου Οικονομικών, που συγκροτούσαν την Περιφερειακή Διοίκηση του Νομού της Νομαρχίας, δεν υπήχθησαν στην ενιαία οργανική μονάδα της Περιφέρειας, ούτε καταργήθηκαν, αλλά αποτελούν από 1.9.1997, Υπηρεσίες του Υπουργείου Οικονομικών.

6. Το υπ' αριθμ. 28979/31.7.1997 έγγραφο του Υπουργείου Εσωτερικών, Δημ. Διοίκησης και Αποκέντρωσης, σύμφωνα με το οποίο οι αρμοδιότητες του Γενικού Γραμματέα της Περιφέρειας σε θέματα Υπηρεσιών του Υπουργείου Οικονομικών, μεταφέρονται από 1.9.1997 στον Υπουργό των Οικονομικών.

7. Την υπ' αριθμ. 42362/Υ252/28.9.07 (ΦΕΚ 1948 τ.Β΄) κοινή απόφαση του Πρωθυπουργού και του Υπουργού Οικονομικών, «περί καθορισμού αρμοδιοτήτων των Υφυπουργών Οικ/μίας & Οικ/κών».

8. Την διάταξη του άρθ. 46 παρ. 21 του ν. 3220/2004 (ΦΕΚ15/28.1.2004) «Μέτρα Αναπτυξιακής και Κοινωνικής Πολιτικής-αντικειμενικοποίηση του φορολογικού ελέγχου και άλλες διατάξεις».

9. Την υπ' αριθμ. 1030067/796/Α0006/7.4.2004 Εγκύκλιο του Υπουργείου Οικ/μίας και Οικ/κών Δ/νση Οργάνωσης.

10. Την από 2.10.2008 έκθεση της Επιτροπής καθορισμού οριογραμμών αιγιαλού-παραλίας στη θέση «ΣΚΟΥΤΑΡΙ» εκτός ορίων του Δ.Δ. Καλυβίων του Δήμου Γυθείου του Νομού Λακωνίας και το από Ιούλιο 2007 τοπογραφικό διάγραμμα του Πολ. Μηχανικού Βασίλη Βουκίδη, σε κλίμακα 1:500, σε μια (1) πινακίδα, το οποίο έχει θεωρηθεί στις 2.10.2008 από την Τοπογράφο Μηχ/κό της Κτηματικής Υπηρεσίας Ν. Λακωνίας Περδικογιάννη Ευφροσύνη.

11. Το υπ' αριθμ. 544.5/457/08/2.6.2008 έγγραφο του Γενικού Επιτελείου Ναυτικού, αποφασίζουμε:

Επικυρώνουμε την από 2.10.2008 έκθεση της Επιτροπής καθορισμού οριογραμμών αιγιαλού - παραλίας στη θέση «ΣΚΟΥΤΑΡΙ εκτός ορίων του Δ.Δ. Καλυβίων του Δήμου Γυθείου του Νομού Λακωνίας και το από Ιούλιο 2007 τοπογραφικό διάγραμμα του Πολ. Μηχ/κού Βασίλη Βουκίδη, σε κλίμακα 1:500, σε μία (1) πινακίδα, το οποίο έχει θεωρηθεί στις 2.10.2008 από την Τοπογράφο Μηχ/κό της Κτηματικής Υπηρεσίας Ν. Λακωνίας Περδικογιάννη Ευφροσύνη. Στο παραπάνω διάγραμμα καθορίστηκε η οριογραμμή του αιγιαλού με κόκκινη συνεχή πολυγωνική γραμμή με στοιχεία 1 -2-3 -.......-20-21-22.

Καθορίστηκε η οριογραμμή της παραλίας με κίτρινη συνεχή πολυγωνική γραμμή με στοιχεία 1'-2'-3'- ... 20'-21'-22', της οποίας οι κορυφές εξασφαλίζονται με παράλληλη μετάθεση της κόκκινης πολυγωνικής γραμμής του αιγιαλού κατά δέκα (10) μέτρα. Στη ζώνη της παραλίας δεν υπάρχουν κτίσματα.

Η απόφαση αυτή να δημοσιευθεί μαζί με την έκθεση Επιτροπής και το τοπογραφικό διάγραμμα στην Εφημερίδα της Κυβερνήσεως.

Τρίπολη, 19 Νοεμβρίου 2008

Ο Γενικός Γραμματέας Περιφέρειας
ΝΙΚΟΛΑΟΣ ΑΓΓΕΛΟΠΟΥΛΟΣ

ΕΚΘΕΣΗ ΕΠΙΤΡΟΠΗΣ

Καθορισμός των οριογραμμών αιγιαλού-παραλίας του ν. 2971/2001 στη θέση «Σκουτάρι» εκτός ορίων Δ.Δ Καλυβίων του Δήμου Γυθείου του Ν. Λακωνίας (έμπροσθεν της φερόμενης ιδιοκτησίας Λαζαράκου Γεωργίου).

Οι κάτωθι υπογεγραμμένοι:

1) Βλαχάκος Κων/νος, Προιστάμενος της Κτηματικής Υπηρεσίας Ν.Λακωνίας.

2) Περδικογιάννη Ευφροσύνη,Τοπ/φος Μηχ/κός, υπάλληλος της Κτηματικής Υπηρεσίας.

3) Καλιανός Γεώργιος, Λιμενάρχης Λιμεναρχείου Γυθείου.

4) Λιακάκος Δημήτριος, Πολ. Μηχανικός, Δ/ντής της Δ/νσης Πολεοδ. Χωροτ. & Περιβ/ντος της Νομαρχιακής Αυτ/σης Λακωνίας (απών).

5) Κούνας Λυμπέριος, Πολιτικός Μηχ/κός της Δ/νσης ΠΕΧΩ Περιφέρειας Πελ/σου (απών).

Αποτελούντες την επιτροπή καθορισμού των οριογραμμών αιγιαλού δυνάμει του άρθρου 3 παρ. 1 του ν. 2971/2001 όπως έχουν οριστεί με την υπ' αριθμ. 21296/18.12.2006 απόφαση της Γενικής Γραμματέως Περιφέρειας Πελοπονήσσου.

Έχοντας υπόψη:

1) Την από 27.7.2007 αίτηση του Λαζαράκου Γεωργίου του Γρηγορίου, για τον καθορισμό αιγιαλού-παραλίας στη συγκεκριμένη θέση.

2) Το από Ιούλιο 2007 τοπογραφικό διάγραμμα του Πολ/κού Μηχ/κού Βασίλη Βουκίδη, όπως συμπληρώθηκε σύμφωνα με το υπ' αριθμ. 544.5/457/08/Σ3686/2.6.2008 έγγραφο του ΓΕΝ, που έχει θεωρηθεί στις 2.10.2008 από την Τοπογράφο Μηχανικό της Κτηματικής Υπηρεσίας Ν. Λακωνίας, Περδικογιάννη Ευφροσύνη.

3) Τις διατάξεις του ν. 2971/2001 και την σχετική δικαστική και διοικητική Νομολογία.

4) Τις από 29.8.2007 και 8.2.2008 εκθέσεις της επιτροπής αιγιαλού.

5) Τα στοιχεία καθορισμού αιγιαλού και παραλίας που προβλέπονται από το άρθ. 9 του ν. 2971/2001 και ειδικότερα:

α) Τη γεωμορφολογία του εδάφους για την οποία αναλυτικά αναφέρεται ότι:

1) Η μορφολογία της ακτής συνίσταται από:

Βραχώδη πρανή με κατακόρυφες κλίσεις.

2) Της ακτής συνέχονται εκτάσεις:

i)Λοφώδεις με έδαφος ημιβραχώδες.

ii) Εκτός οικισμού

iii) Αδόμητες

v) Με χρήση γεωργική.

3) Το φυσικό όριο βλάστησης συνίσταται από:

Θαμνώδη φυσική βλάστηση,

β) Το γεγονός ότι στην περιοχή δεν εντοπίστηκαν παράκτιοι φυσικοί πόροι.

γ) Τα πορίσματα από την εκτίμηση των μετεωρολογικών στοιχείων της περιοχής, ήτοι το γεγονός ότι η περιοχή δεν προσβάλλεται από ανέμους γιατί είναι προστατευμένη λόγω του ότι βρίσκεται σε υπήνεμο κόλπο.

δ) Τη μορφολογία του πυθμένα ο οποίος συνίσταται από αμμώδη σύσταση και ήπιες κλίσεις με μικρά βάθη κοντά στην ακτή πράγμα που συνεπάγεται τη θραύση του κύματος και την εκτόνωση της ενέργειας του σε μεγάλη απόσταση από την ακτογραμμή και άρα μικρή επίδραση στην ακτή.

ε) Τον τομέα ανάπτυξης κυματισμού σε σχέση με το μέτωπο της ακτής, ότι δηλαδή πρόκειται για ακτή με μικρό ανάπτυγμα πελάγους.

στ) Την μη ύπαρξη τεχνικών έργων στην περιοχή που νομίμως υφίστανται.

ζ) Την μη ύπαρξη εγκεκριμένων χωροταξικών κατευθύνσεων και χρήσεων γης που επηρεάζουν την παράκτια ζώνη.

η) Την μη ύπαρξη καταγεγραμμένου δημόσιου κτήματος σε άμεση γειτνίαση με την υπό καθορισμό περιοχή

θ) Το ότι δεν υφίσταται Κτηματολόγιο.

ι) Την μη ύπαρξη ευπαθών οικοσυστημάτων και προστατευόμενων περιοχών.


6) Τα υπ' αριθμ. 544.5/11/08/Σ. 3366/11.1.2008 και 544.5/457/08/Σ.3686/2.6.2008 έγγραφα του ΓΕΝ, αποφασίζει


Καθορίζει την οριογραμμή του αιγιαλού με κόκκινη συνεχή πολυγωνική γραμμή με τα στοιχεία 1-2-3- 20-21-22..

Καθορίζει την οριογραμμή της παραλίας δια συνεχούς κίτρινης πολυγωνικής γραμμής με τα στοιχεία 1 '-2'-3'-20'-21 -22', της οποίας οι κορυφές εξασφαλίζονται δια παραλλήλου μεταθέσεως της ερυθράς πολυγωνικής γραμμής του αιγιαλού κατά δέκα (10) μέτρα. Στη ζώνη της παραλίας δεν υπάρχουν κτίσματα.

Η Επιτροπή

ΚΩΝ/ΝΟΣ ΒΛΑΧΑΚΟΣ
ΕΥΦΡΟΣΥΝΗ ΠΕΡΔΙΚΟΓΙΑΝΝΗ
ΓΕΩΡΓΙΟΣ ΚΑΛΙΑΝΟΣ

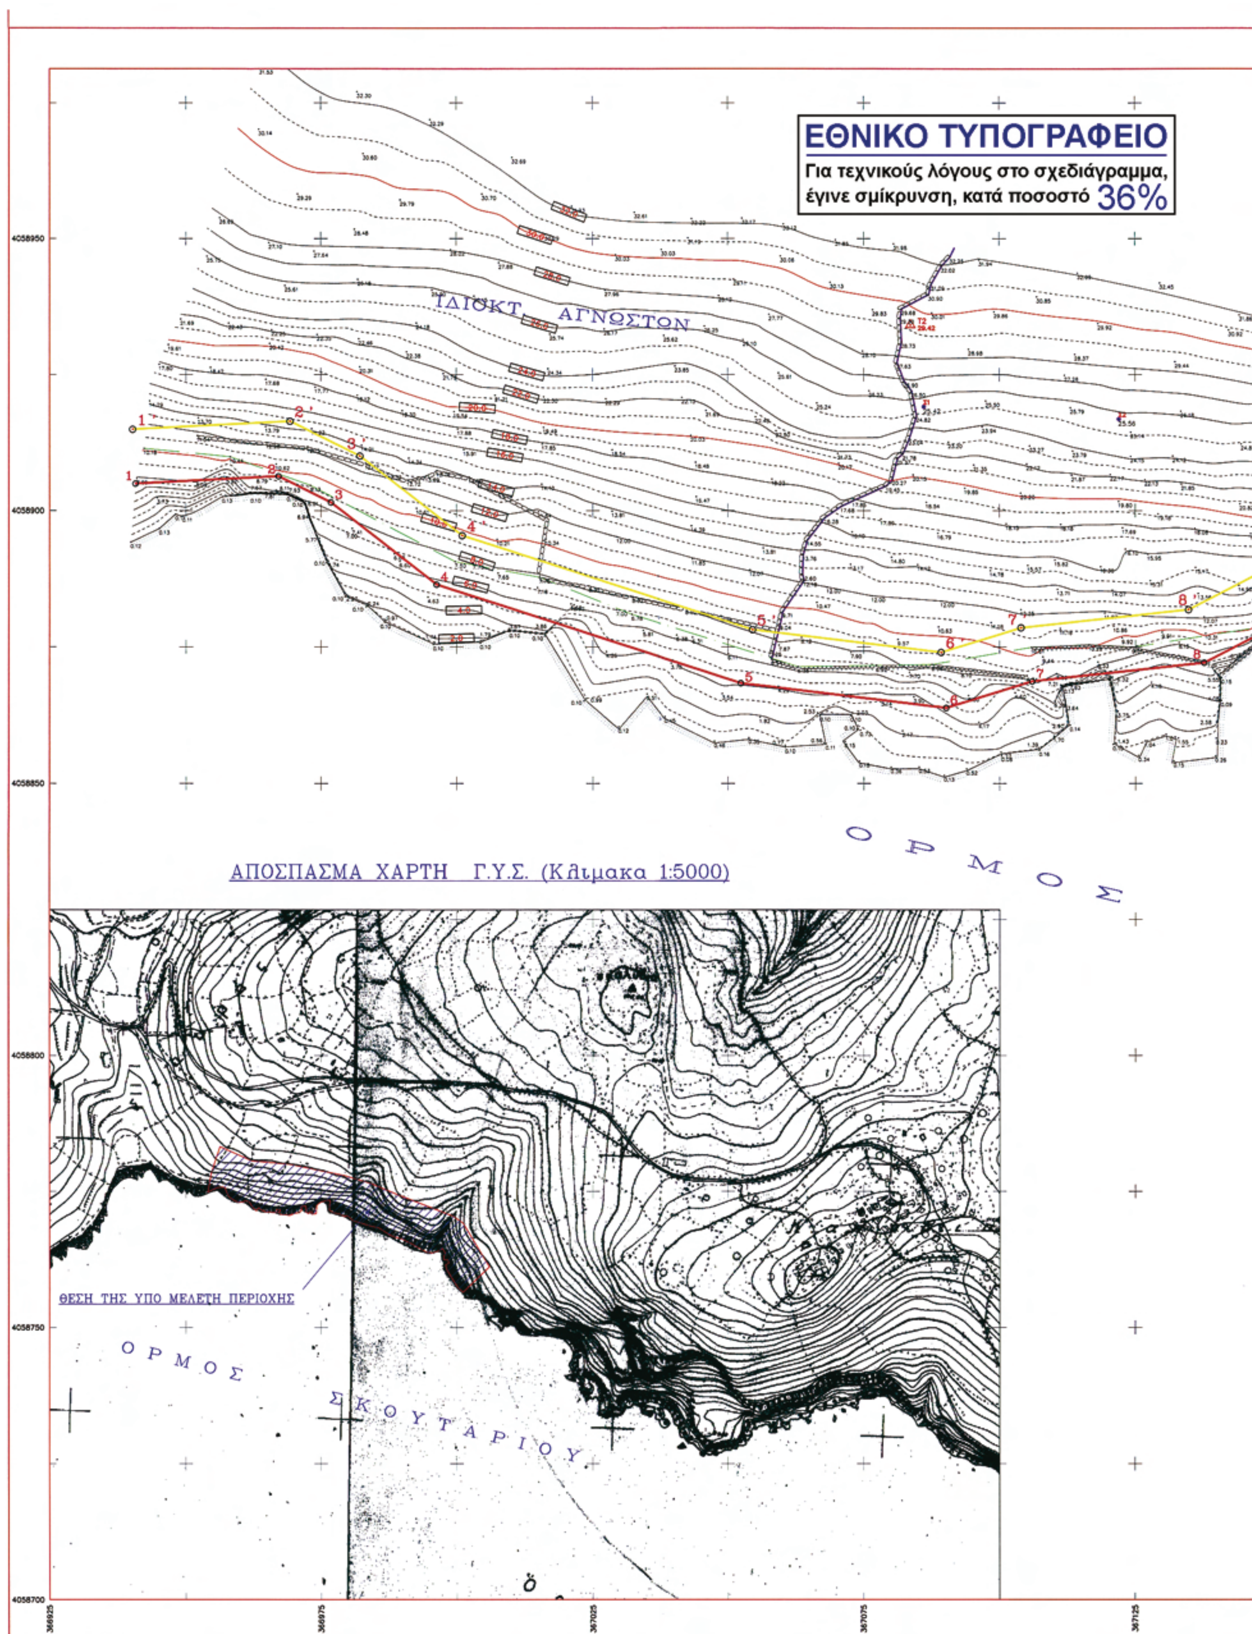
ΕΘΝΙΚΟ ΤΥΠΟΓΡΑΦΕΙΟ
Για τεχνικούς λόγους στο σχεδιάγραμμα, έγινε σμίκρυνση, κατά ποσοστό 36%
ΙΔΙΟΚΤ. ΑΓΝΩΣΤΟΝ
ΟΡΜΟΣ
ΑΠΟΣΠΑΣΜΑ ΧΑΡΤΗ Γ.Υ.Σ. (Κλιμακα 1:5000)
ΘΕΣΗ ΤΗΣ ΥΠΟ ΜΕΛΕΤΗ ΠΕΡΙΟΧΗΣ
ΟΡΜΟΣ ΣΚΟΥΤΑΡΙΟΥ
4058950
4058900
4058850
4058800
4058750
4058700
366925
366975
367025
367075
367125

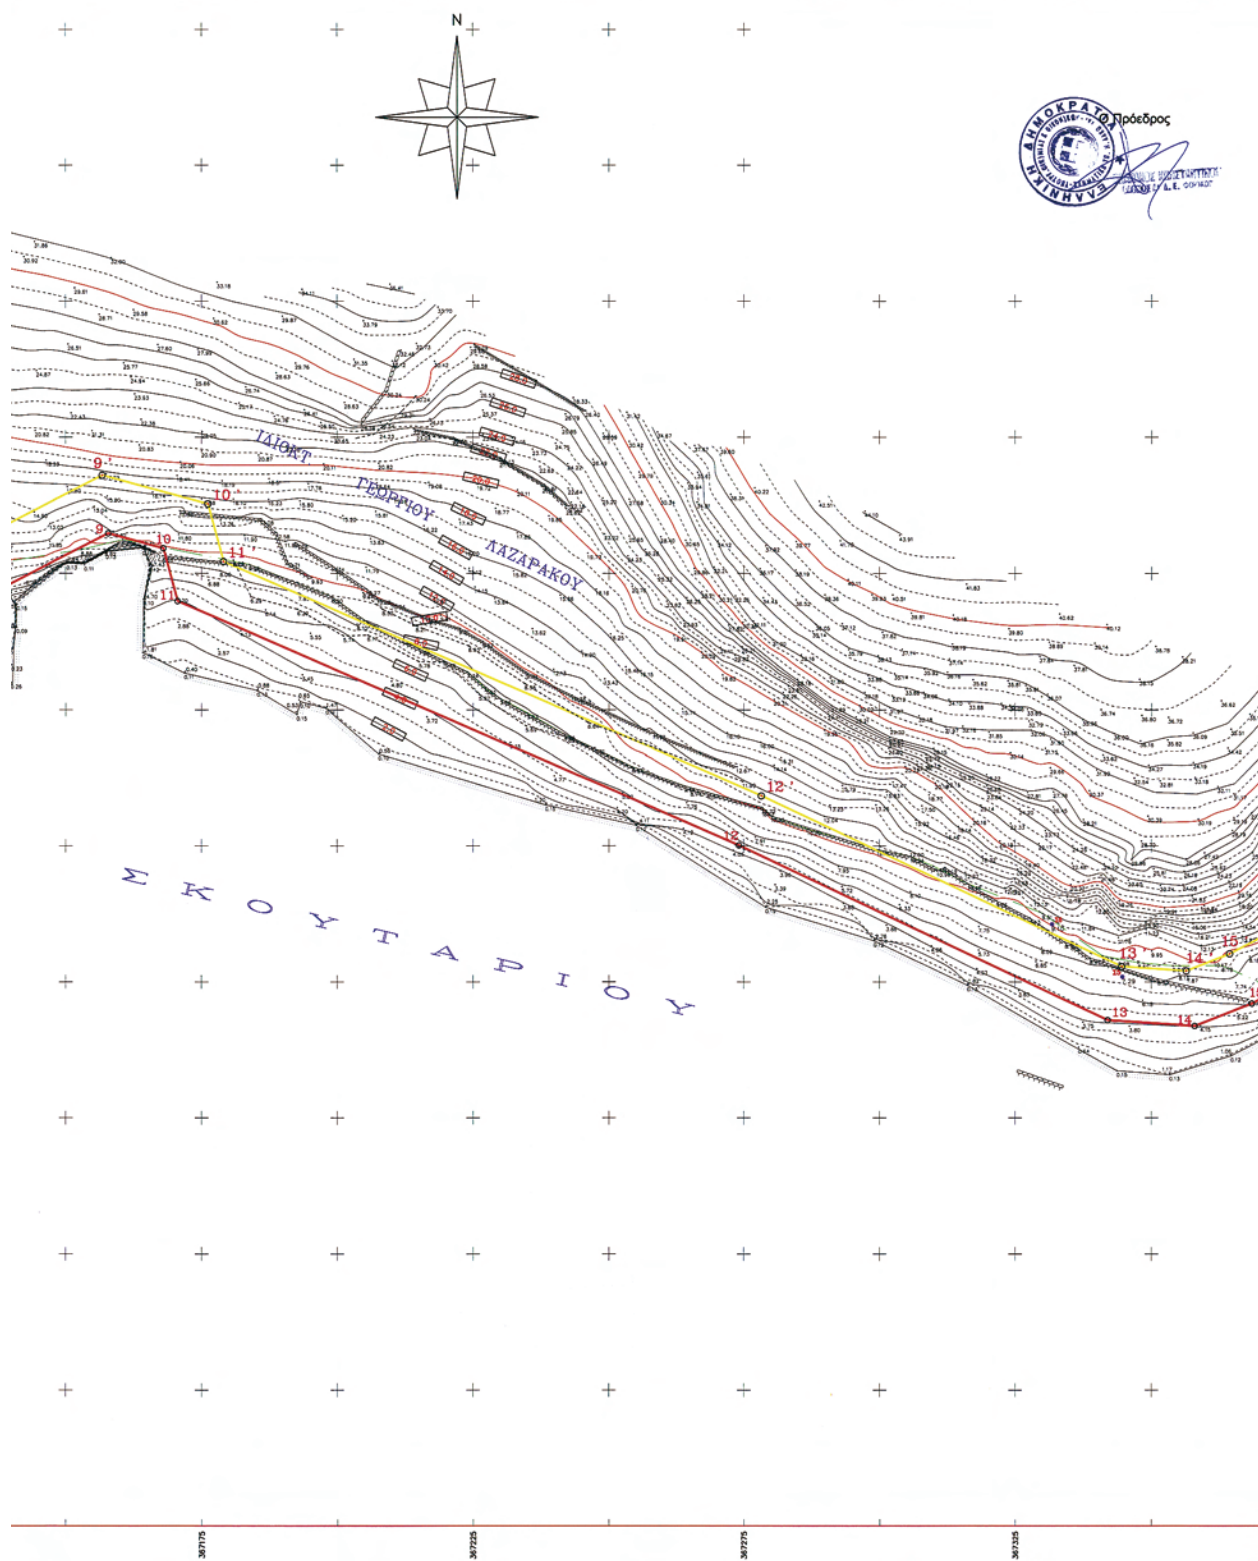
N
Πρόεδρος
ΙΔΙΟΚΤ
ΓΕΩΡΓΙΟΥ
ΛΑΖΑΡΑΚΟΥ
Σ Κ Ο Υ Τ Α Ρ Ι Ο Υ
9'
10'
11'
12'
13'
14'
15'
9
10
11
12
13
14
15
367175
367225
367275
367325

Συνοδεύει την από . 2-10-08. έκθεση
της επιτροπής Αιγιαλού άρθρο 3 π.1 του Ν.2971

γραμμή αιγιαλού

γραμμή παραλίας

Σπάρτη . . 2-10-08

Τα Μέλη

1)


2) ΚΑΛΛΙΑΝΟΣ ΓΕΩΡΓΙΟΣ ΑΝΤΙΠΥΡΑΡΧΟΣ Λ.Σ.

3)

4)

ΚΟΡΥΦΕΣ ΓΡΑΜΜΗΣ ΑΙΓΙΑΛΟΥ
ΣΥΝΤΕΤΑΓΜΕΝΕΣ ΕΓΣΑ 87
ΕΛΛΕΙΨΟΕΙΔΕΣ ΑΝΑΦΟΡΑΣ GRS 80

ΚΟΡΥΦΕΣ	E	N
1	366940.692	4058904.940
2	366967.177	4058906.289
3	366976.824	4058901.491
4	366996.300	4058886.433
5	367052.350	4058858.320
6	367090.150	4058863.808
7	367105.948	4058868.672
8	367137.631	4058872.077
9	367157.812	4058882.337
10	367167.958	4058879.591
11	367170.577	4058869.903
12	367274.122	4058825.084
13	367342.015	4058792.957
14	367358.018	4058791.881
15	367368.682	4058796.037
16	367373.061	4058798.326
17	367381.386	4058793.024
18	367382.737	4058785.439
19	367390.489	4058775.001
20	367391.077	4058765.148
21	367399.528	4058741.047
22	367416.218	4058715.676

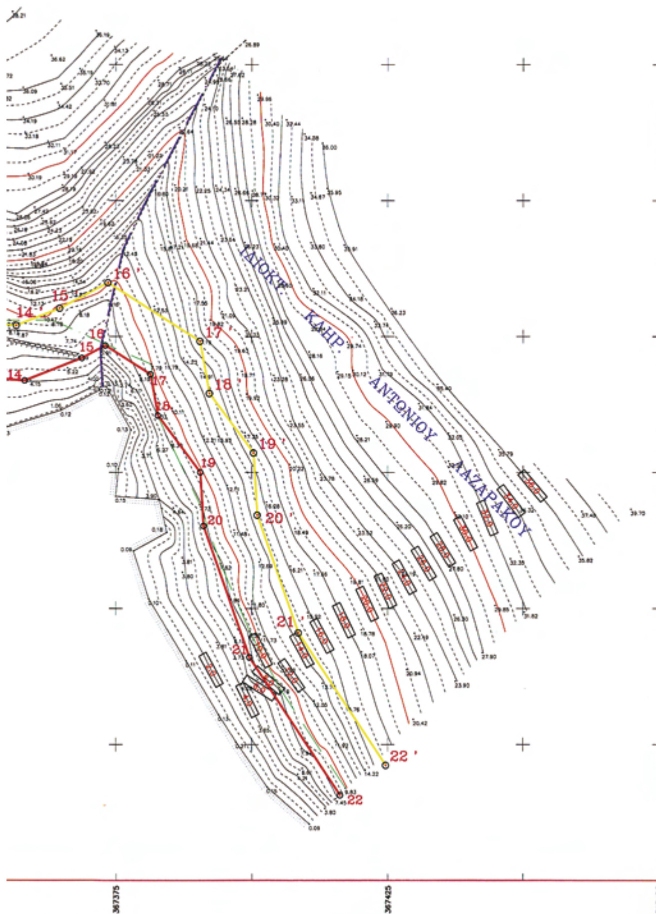

ΥΠΟΜΝΗΜΑ ΣΥΜΒΟΛΙΣΜΩΝ

ΘΑΛΑΣΣΑ
ΑΚΤΟΓΡΑΜΜΗ
ΜΑΝΤΡΟΤΟΙΧΟΣ ΑΠΟ ΞΕΡΟΛΙΘΙΑ
ΟΡΙΟ ΙΔΙΟΚΤΗΣΙΑΣ
ΓΡΑΜΜΗ ΒΛΑΣΤΗΣΗΣ
ΞΕΡΟΛΙΘΙΑ ΜΕ ΠΤΩΣΗ
ΡΟΗ - ΑΞΟΝΑΣ
ΠΟΔΙ ΞΕΡΟΛΙΘΙΑΣ
Τ2 29.42 ΤΡΙΓΩΝΟΜΕΤΡΙΚΟ ΣΗΜΕΙΟ
Σ1 9.74 ΠΟΛΥΓΩΝΙΚΟ ΣΗΜΕΙΟ
1.09 ΤΑΧΥΜΕΤΡΙΚΟ ΣΗΜΕΙΟ

ΣΤΟΙΧΕΙΑ ΠΡΟΒΟΛΗΣ

Μέτρο γραμμικής παραμόρφωσης (Κ) στο κέντρο φύλλου : 0.99981766

Ε.Γ.Σ.Α. 87 (Ελληνικό Γεωδαιτικό Σύστημα Αναφοράς)

Ελλειψοειδές GRS 80 α=6378137 φ=1/298.2572236

Εγκάρσια Μερκατορική Προβολή

Κεντρικός Μεσημβρινός λο = 24 Κο = 0,9996

Στον Κεντρικό Μεσημβρινό Αναφοράς το χ = 500.000

[Τα υψόμετρα αναφέρονται στη μέση στάθμη της θάλασσας]

ΚΟΡΥΦΕΣ ΤΡΙΓΩΝΟΜΕΤΡΙΚΟΥ ΔΙΚΤΥΟΥ
(Οι μετρήσεις του τριγωνομετρικού δικτύου έγιναν με δορυφορικές παρατηρήσεις με το παγκόσμιο δορυφορικό σύστημα εντοπισμού θέσης GPS χρησιμοποιώντας τη μεθοδολογία του σχετικού στατικού εντοπισμού θέσης)

	X[μ]	Y[μ]	Z[μ]	
G1	367725.254	4059271.270	100.661	Τριγωνομετρικό Γ.Υ.Σ. (Καλύβια)
T2	367083.612	4058934.090	29.417	Νεο-ιδρυθέν τριγωνομετρικό

ΚΟΡΥΦΕΣ ΠΟΛΥΓΩΝΟΜΕΤΡΙΚΟΥ ΔΙΚΤΥΟΥ
(Οι μετρήσεις του πολυγωνομετρικού δικτύου έγιναν με δορυφορικές παρατηρήσειςε με το παγκόσμιο δορυφορικό σύστημα εντοπισμού θέσης GPS με τη μέθοδο πραγματικού χρόνου κινηματικού εντοπισμού (Real Time Kinematics).

	X[μ]	Y[μ]	Z[μ]	
Σ1	367086.065	4058919.084	25.42	(καρφί επί εδάφους)
Σ2	367121.996	4058916.809	25.56	(καρφί επί εδάφους)
Σ5	367344.691	4058800.925	7.29	(καρφί επί εδάφους)
Σ6	367331.823	4058810.576	9.10	(καρφί επί εδάφους)

Παρατήρηση :

Οι μετρήσεις των ταχυμετρικών σημείων σημείων έγιναν με συνδυασμό επίγειων και δορυφορικών παρατηρήσεων με το παγκόσμιο δορυφορικό σύστημα εντοπισμού θέσης GPS και επιλέχθηκε η μεθοδολογία του πραγματικού χρόνου κινηματικού εντοπισμού (Real Time Kinematics) όσο αναφορά τον οριζοντιογραφικό και υψομετρικό προσδιορισμό κάθε σημείου.

ΒΑΣΙΛΕΙΟΣ ΒΟΥΚΙΔΗΣ

ΠΟΛΙΤΙΚΟΣ ΜΗΧΑΝΙΚΟΣ Π.Σ.Α.Π.Θ.

ΣΠΑΡΤΗ ΛΑΚΩΝΙΑΣ - ΤΗΛ. 27310 28517 & 6974-016951 E-MAIL : voukid55@otenet.gr

ΕΡΓΟ : ΚΑΘΟΡΙΣΜΟΣ ΑΙΓΙΑΛΟΥ ΚΑΙ ΠΑΡΑΛΙΑΣ

ΘΕΜΑ : ΤΟΠΟΓΡΑΦΙΚΟ ΔΙΑΓΡΑΜΜΑ

ΕΡΓΟΔΟΤΗΣ : ΠΕΤΡΟΣ ΛΑΖΑΡΑΚΟΣ

ΙΔΙΟΚΤΗΤΗΣ: ΓΕΩΡΓΙΟΣ ΛΑΖΑΡΑΚΟΣ

Νομός : ΛΑΚΩΝΙΑΣ
Δήμος : ΓΥΘΕΙΟΥ
Θέση : "ΣΚΟΥΤΑΡΙ" - ΕΚΤΟΣ ΟΡΙΩΝ Δ.Δ. ΚΑΛΥΒΙΩΝ

ΚΛΙΜΑΚΑ	ΚΑΤΗΓΟΡΙΑ	ΑΡ. ΣΧΕΔΙΟΥ :
1 : 500	ΑΠΟΤΥΠΩΣΗ	Τ1
ΗΜΕΡΟΜΗΝΙΑ	ΤΡΟΠΟΠΟΪΗΣΗ	ΚΩΔΙΚΟΣ : 01
Ιούλιος 2007		ΛΑΖΑΡΑΚΟΣ 07/07

ΥΠΟΓΡΑΦΗ-ΣΦΡΑΓΙΔΑ

ΒΑΣΙΛΗΣ ΒΟΥΚΙΔΗΣ
ΠΟΛΙΤΙΚΟΣ ΜΗΧΑΝΙΚΟΣ Π.Σ.Α.Π.Θ.
M.S. UNIVERSITY OF ILLINOIS
ΑΡΙΘ. ΜΗΤ. Τ.Ε.Ε. 27879
ΑΦΜ: 016757758 ΔΟΥ ΣΠΑΡΤΗΣ
ΛΥΚΟΥΡΓΟΥ 69 ΣΠΑΡΤΗ
ΤΗΛ: 27310-28517 FAX 27310-29497

Ο ΤΕΧΝΙΚΟΣ ΥΠΑΛΛΗΛΟΣ

ΘΕΩΡΗΘΗΚΕ
Σπάρτη 2-10-08
Ο Μηχανικός

ΦΡΑΓΚΟΓΙΑΝΝΗ ΕΥΦΡΟΣΥΝΗ
ΤΟΠΟΓΡΑΦΟΣ ΜΗΧΑΝΙΚΟΣ

Αριθμ. 1023 (3)

Εγκριση του χώρου εγκατάστασης του βιολογικού καθαρισμού της «Κοινότητας Αβδέλλας».

Ο ΝΟΜΑΡΧΗΣ ΓΡΕΒΕΝΩΝ

Εχοντας υπόψη:

1) Τους ν. 2218/1994 και 2240/1994 «περί Νομαρχ. Αυτοδ.».

2) Την υπ' αριθμ. Υ.Δ. Ε1β/221/1965 «περί διαθέσεως λυμάτων και βιομηχανικών αποβλήτων» (όπως αυτή τροποποιήθηκε).

3) Την υπ' αριθμ. 552/1984 ΦΕΚ 115 τ.Β΄ κοινή απόφαση Νομαρχών Γρεβενών - Ημαθίας - Θεσ/νίκης - Καστοριάς - Κοζάνης κ΄ Πιερίας.

4) Την υπ' αριθμ. 46399/1352/1986 ΦΕΚ 438 Β΄ υπ. απόφ. Απαιτούμενη ποιότητα επιφανειακών νερών σε συμμόρφωση με οδηγίες Ευρωπ. Κοιν. 75/440/ΕΟΚ, 79/983/ΕΟΚ και 19/869/ΕΟΚ.

5) Την υπ' αριθμ. 5673/400 της 14.3.1998 ΦΕΚ 192 τ.Β΄ υπ. απόφ. «περί μέτρων και όρων διάθεσης αστικών κ΄ βιομηχ. λυμάτων».

6) Την από 26.9.2008 αίτηση της «ΘΕΜΙΣ ΚΑΤΑΣΚΕΥΑΣΤΙΚΗ Α.Ε.».

7) Το από 17.10.2008 πρακτικό της αρμόδιας Επιτροπής, αποφασίζουμε:

Α) Εγκρίνουμε τον χώρο εγκατάστασης του βιολογικού καθαρισμού της «Κοινότητας Αβδέλλας» στον χώρο που προτείνεται.

Β) Τα επεξεργασμένα απόβλητα θα διοχετεύονται έπειτα από διαδρομή 80m στο ρέμα «Αβδέλλας» το οποίο μετά από 1800m ενώνεται με τον ποταμό «Ασπροπόταμο» και αυτός στην συνέχεια μετά από 2720m ενώνεται με το ρέμα «Λουμνίτση» και αυτό στη συνέχεια μετά από 1443m ενώνεται με το ρέμα δύο δέντρα και στην συνέχεια ενώνεται με τον ποταμό Βενέτικο και από εκεί με τον Αλιάκμονα. Η συνολική απόσταση από το ρέμα Αβδέλλας μέχρι και τον ποταμό Αλιάκμονα είναι περίπου 45.541m. Τόσο τα ρέματα όσο και ο Βενέτικος, αλλά και ο Αλιάκμονας στο σημείο εκείνο χαρακτηρίζονται αποδέκτες επεξεργασμένων αποβλήτων με ανωτέρα χρήση νερών ύδρευσης.

Τα ποιοτικά χαρακτηριστικά των επεξεργασμένων αποβλήτων, μετρούμενα στο φρεάτιο εξόδου, πρέπει να έχουν της πιο κάτω τιμές:

1) BOD5	25mg/lit
2) PH	6,5-8,5
3) Δ.Οξ.	5mg/lit
4) Αιωρούμενα στερεά	35mg/lit
5) Αριθμός Κωλοβακτηρ/δών	500/100 ml
6) COD	125mg/lit
7) Ολικό - Ν	10-15 mg/lit
8) Ολικός - Ρ	1-2 mg/lit

Και ως προς τα υπόλοιπα στοιχεία, να ισχύουν τα προβλεπόμενα από την κοινή Διανομαρχιακή απόφαση υπ' αριθμ. 552 ΦΕΚ 115 τ.Β΄/2.3.1984.

Η απόφαση αυτή να δημοσιευθεί στην Εφημερίδα της Κυβερνήσεως.

Γρεβενά, 24 Οκτωβρίου 2008

Ο Νομάρχης

ΔΗΜΟΣΘΕΝΗΣ ΚΟΥΠΤΣΙΔΗΣ



ΑΠΟ ΤΟ ΕΘΝΙΚΟ ΤΥΠΟΓΡΑΦΕΙΟ
ΚΑΠΟΔΙΣΤΡΙΟΥ 34 * ΑΘΗΝΑ 104 32 * ΤΗΛ. 210 52 79 000 * FAX 210 52 21 004
ΗΛΕΚΤΡΟΝΙΚΗ ΔΙΕΥΘΥΝΣΗ: http://www.et.gr – e-mail: webmaster.et@et.gr